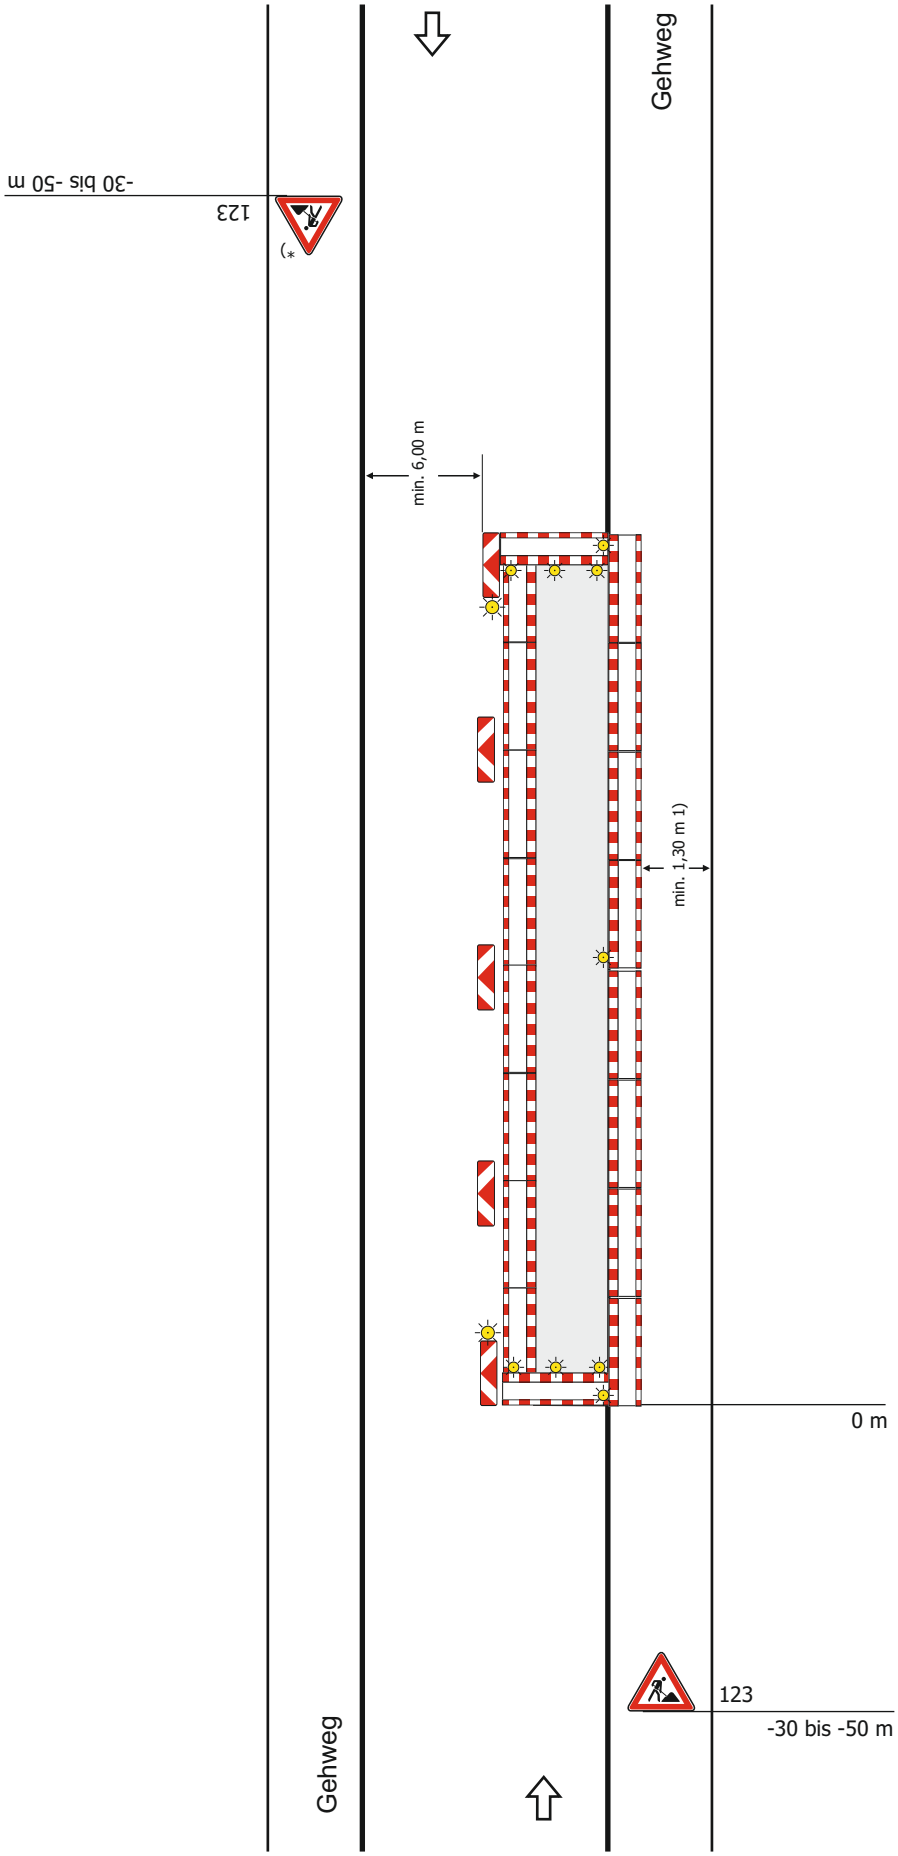

Regelplan B I/1 modifiziert

Straße mit geringer Verkehrsstärke oder in geschwindigkeitsreduziertem Bereich und mit geringer Einengung

Längsabsperrung zur Fahrbahn
- durch doppelseitige Leitbaken
- bei Einbahnstraßen und Richtungsfahrbahnen einseitige Leitbaken

Abstand max. 9 m Absperrschrankengitter am fahrbahnseitigen Baufeldrand

Teil B, Abschnitt 2.2.5 Absatz 3 ist zu beachten

Längsabsperrung zum Gehweg
durch Absperrschrankengitter mit Rundstrahlern (WL8 nach den TL-Warnleuchten) mit gelbem Dauerlicht

Querabsperrung auf dem Gehweg
durch Absperrschrankengitter mit mindestens 3 Rundstrahlern (WL8 nach den TL-Warnleuchten) mit gelbem Dauerlicht

Querabsperrung auf der Fahrbahn
durch Absperrschrankengitter mit mindestens 3 einseitigen gelben Warnleuchten und

- doppelseitige Leitbake mit doppelseitiger gelber Warnleuchte

- bei Richtungsfahrbahnen oder Einbahnstraßen:
  einseitige Leitbake mit einseitiger gelber Warnleuchte

1) andere Breiten siehe Teil B, Abschnitt 2.4.2

*) Entfällt bei Einbahnstraßen und Richtungsfahrbahnen

stvo2Go