


Regelplan B I/15 modifiziert

Sperrung einer Straße

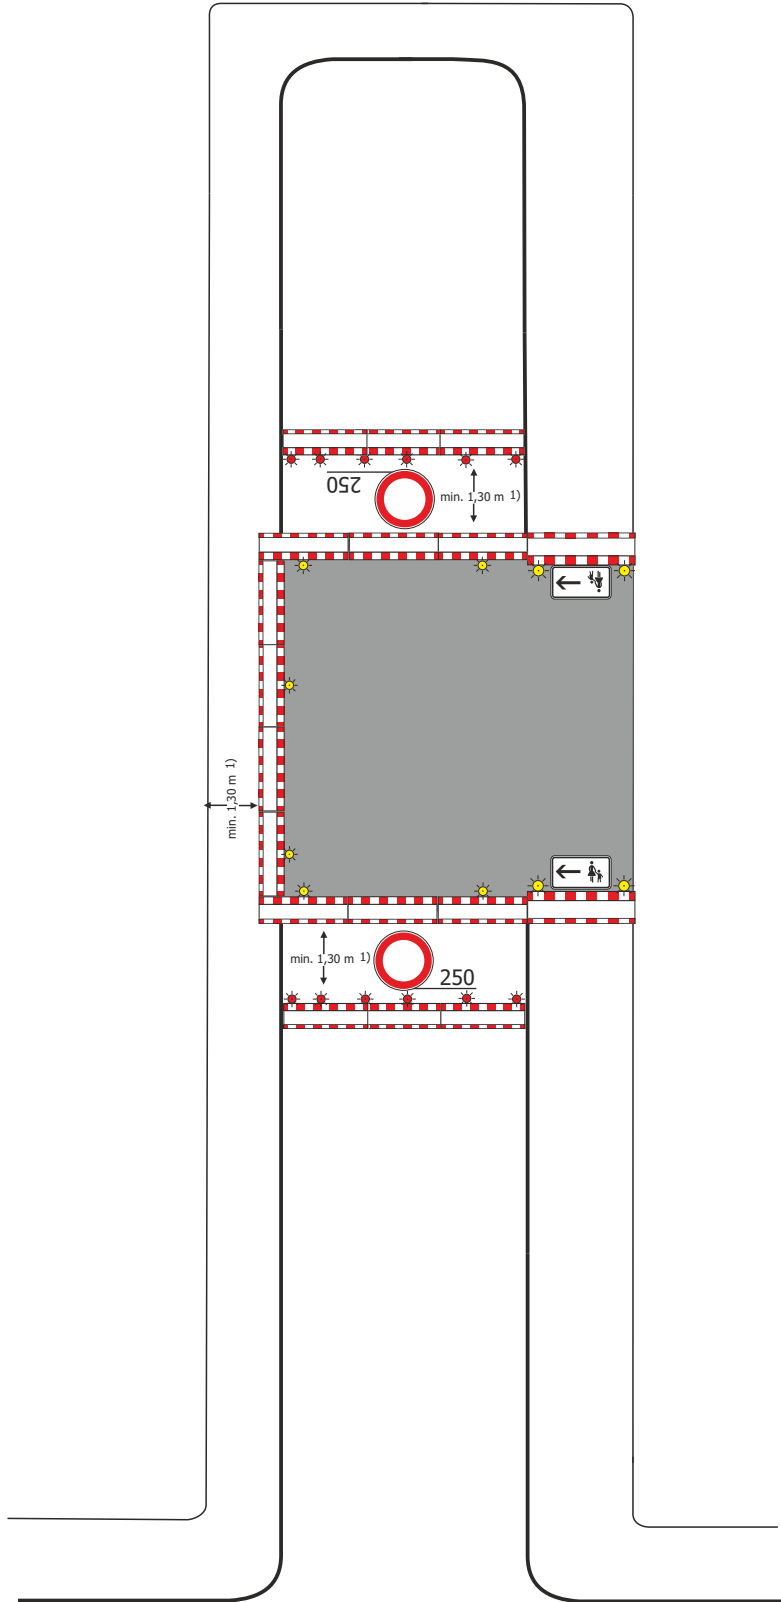

Querabspernung auf der Fahrbahn
im Bereich der Arbeitsstelle durch
Absperrschrankengitter mit mindestens
5 einseitigen roten Warnleuchten

Querabspernung auf dem Gehweg
durch Absperrschrankengitter
(zur Anbringung von Zusatzzeichen
1000-12/22 siehe Teil B, Abschnitt 2.4.5)
mit mindestens 3 Rundstrahlern
(WL8 nach den TL-Warnleuchten) mit
gelbem Dauerlicht

Längsabspernung zum Gehweg
durch Absperrschrankengitter mit
Rundstrahlern (WL8 nach den
TL-Warnleuchten) mit gelbem Dauerlicht

1) andere Breiten siehe Teil B,
Abschnitt 2.4.2