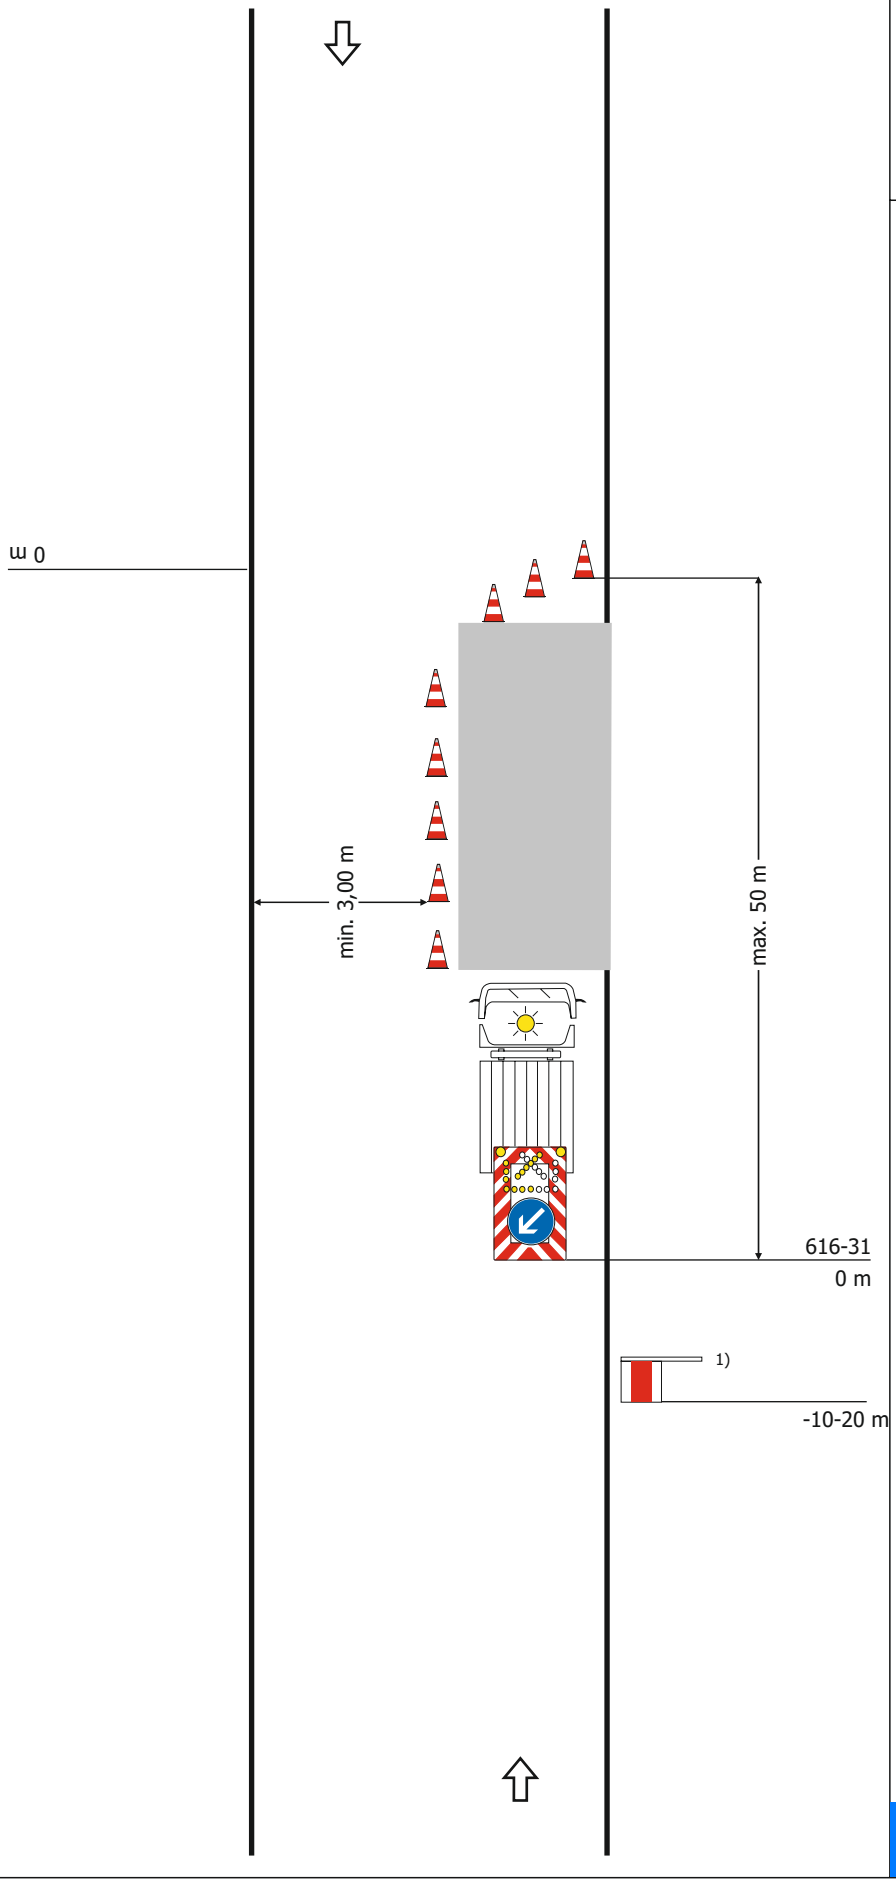

Verkehrszeichenplan

Arbeitsstelle von kürzerer Dauer
Arbeitsfahrzeug
mit fahrbarer Absperrtafel
(nur bei Tageslicht)

Querabsperrung
durch min. 3 Leitkegel
(Höhe min. 0,5 m)
Abstand quer max. 0,6 m
Verziehungsmaß ca. 1:3

Längsabsperrung
durch Leitkegel
(Höhe min. 0,5 m)
Abstand längs max. 12 m

Querabsperrung
durch fahrbare Absperrtafel

1) Zusätzlich angeordnet:

[ ] Warnposten

Anordnung nur in Ausnahmefällen

stvo2Go