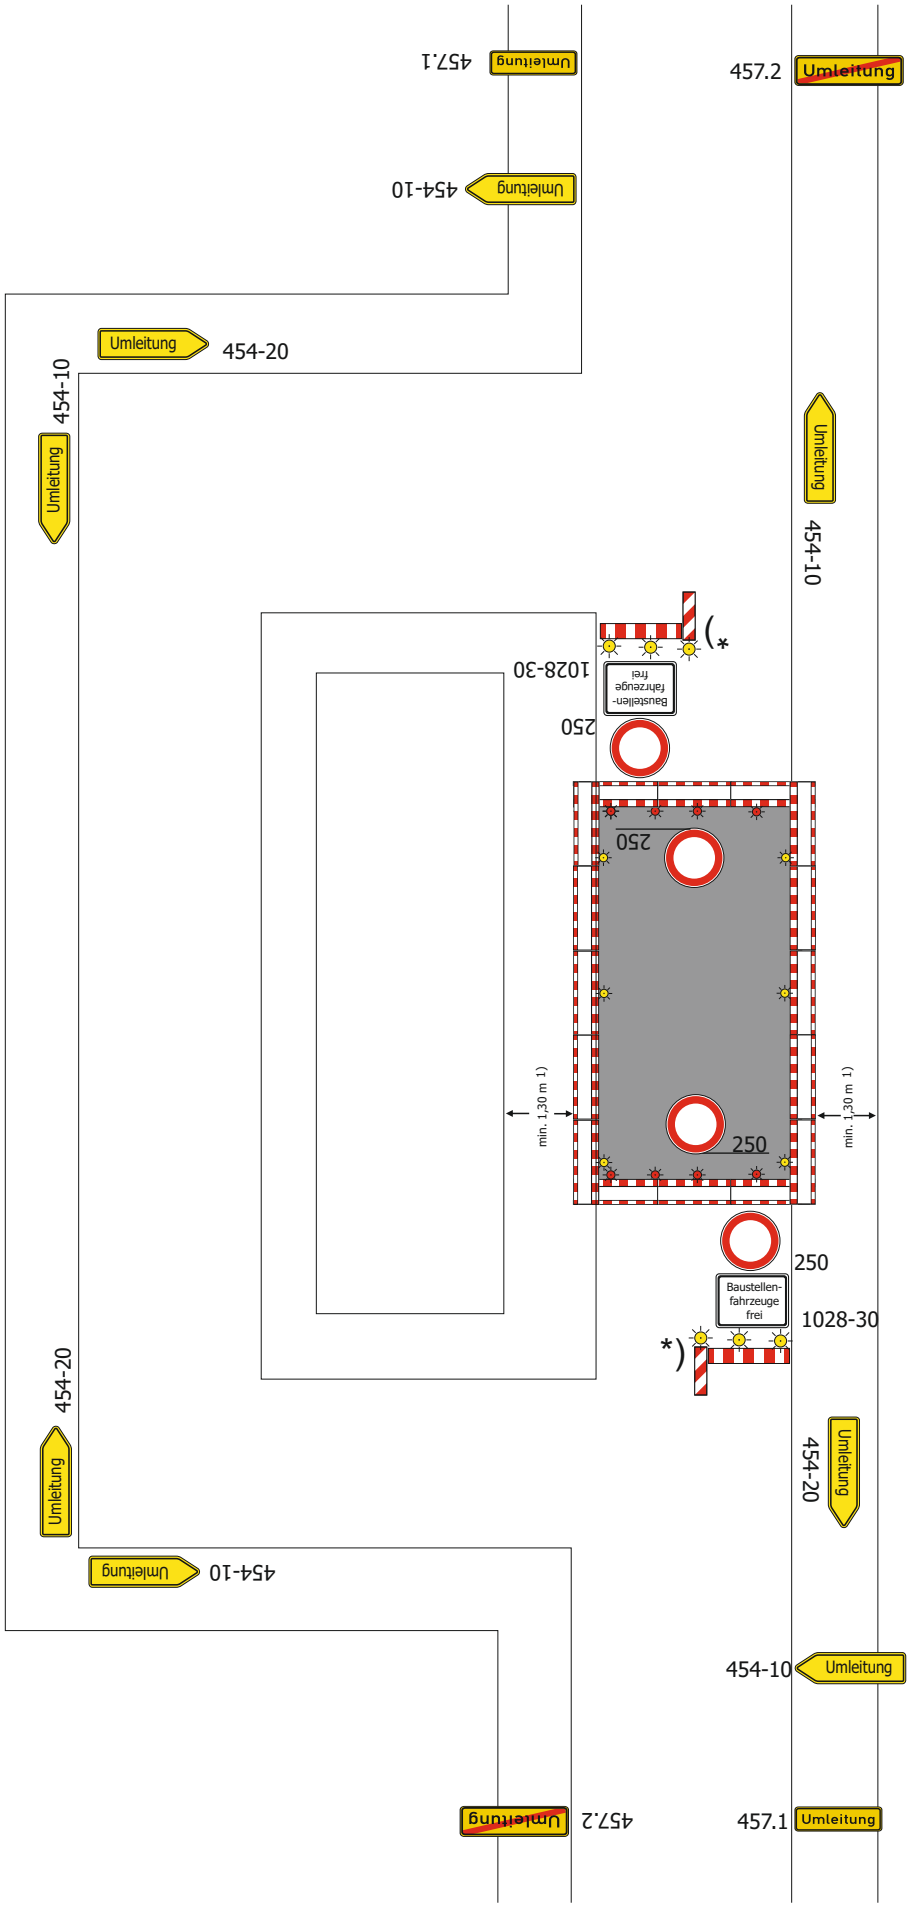

Regelplan B I/15 modifiziert

Sperrung einer Straße

[ ] Einrichtung einer Umleitung
[ ] Anpassung der vorhandenen Verkehrszeichen gemäß Eintragung

Querabsperrung auf der Fahrbahn
im Bereich der Arbeitsstelle durch Absperrschrankengitter mit mindestens 5 einseitigen roten Warnleuchten

Längsabsperrung zum Gehweg
durch Absperrschrankengitter mit Rundstrahlern (WL8 nach den TL-Warnleuchten) mit gelbem Dauerlicht

1) andere Breiten siehe Teil B, Abschnitt 2.4.2

*) Doppelseitige Leitbaken

stvo2Go