Regelplan C II/2 modifiziert

Arbeitsstelle von kürzerer Dauer mit Arbeitsfahrzeug

(nur bei Tageslicht)

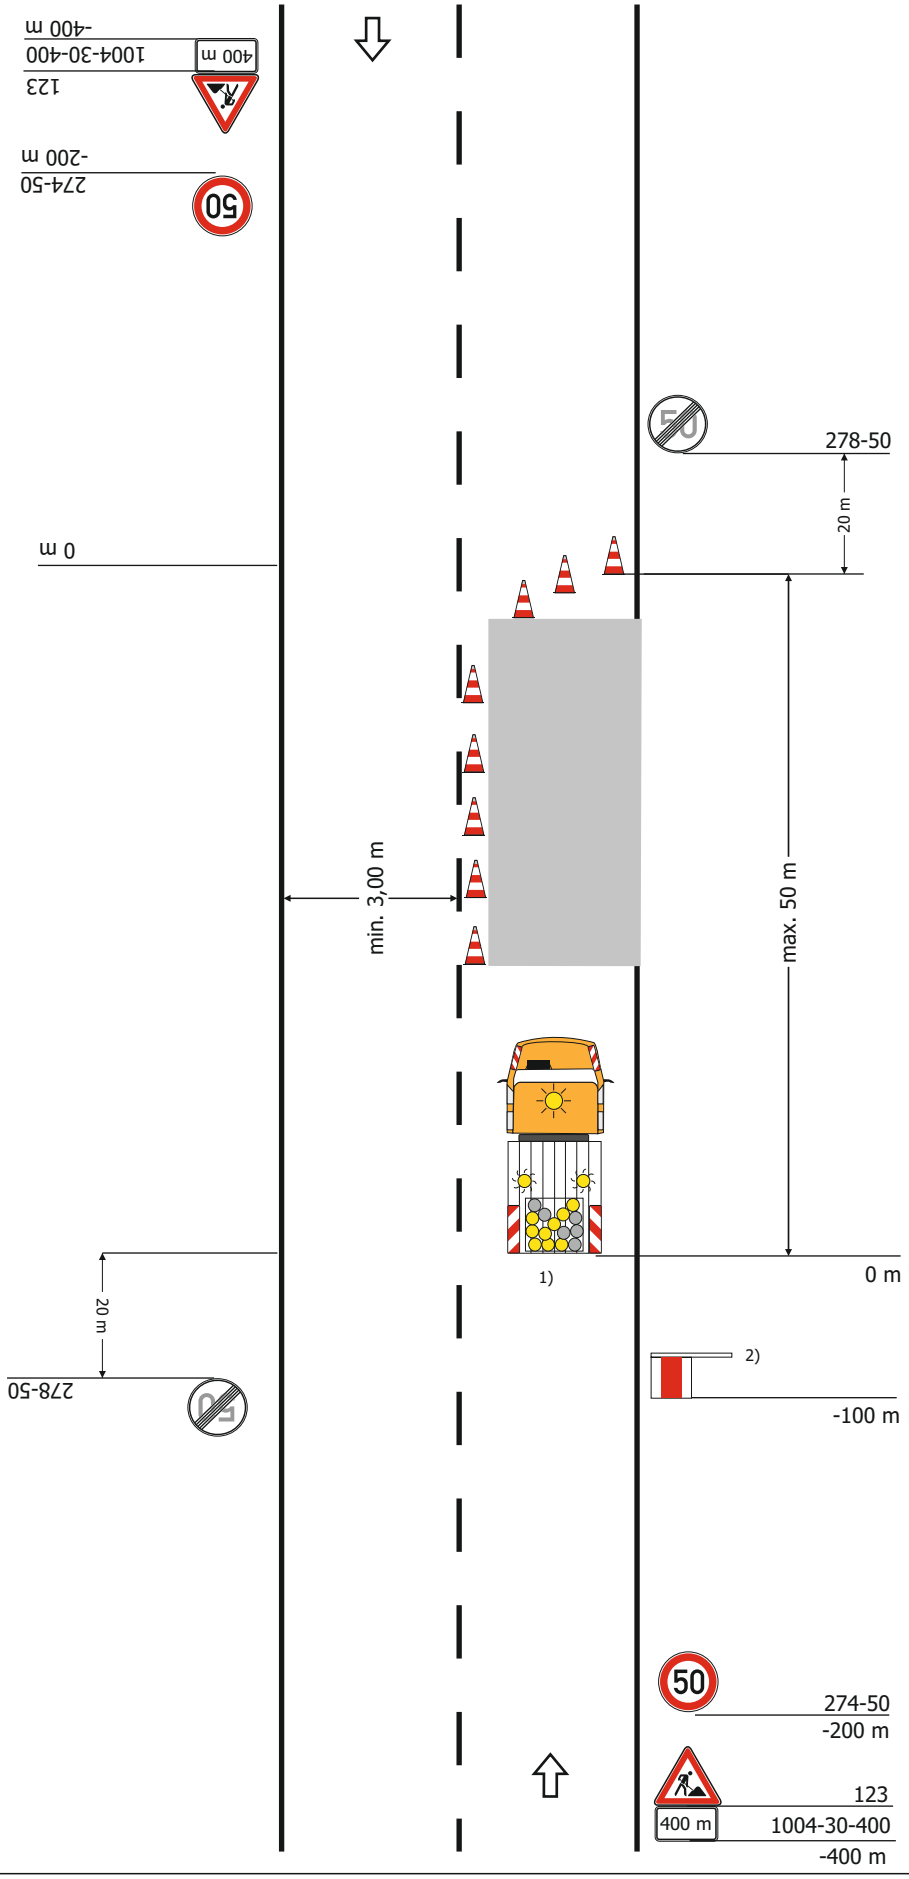

Querabsperrung
durch min. 3 Leitkegel
(Höhe min. 0,5 m)
Abstand quer max. 0,6 m
Verziehungsmaß 1:3

Längsabsperrung
durch Leitkegel
(Höhe min. 0,5 m)
Abstand längs max. 12 m

Querabsperrung
durch Arbeitsfahrzeug mit Sonderrechten (siehe Teil A, Abschnitt 7)

1) Sicherheitskennzeichnung nach DIN 30710 (siehe Teil A, Abschnitt 7.1 Absatz 3)

2) Zusätzlich angeordnet:

[ ] Warnposten

Anordnung nur in Ausnahmefällen

stvo2Go